


三南承接加工贸易转移示范产业园高质量发展规划 (2019-2030)

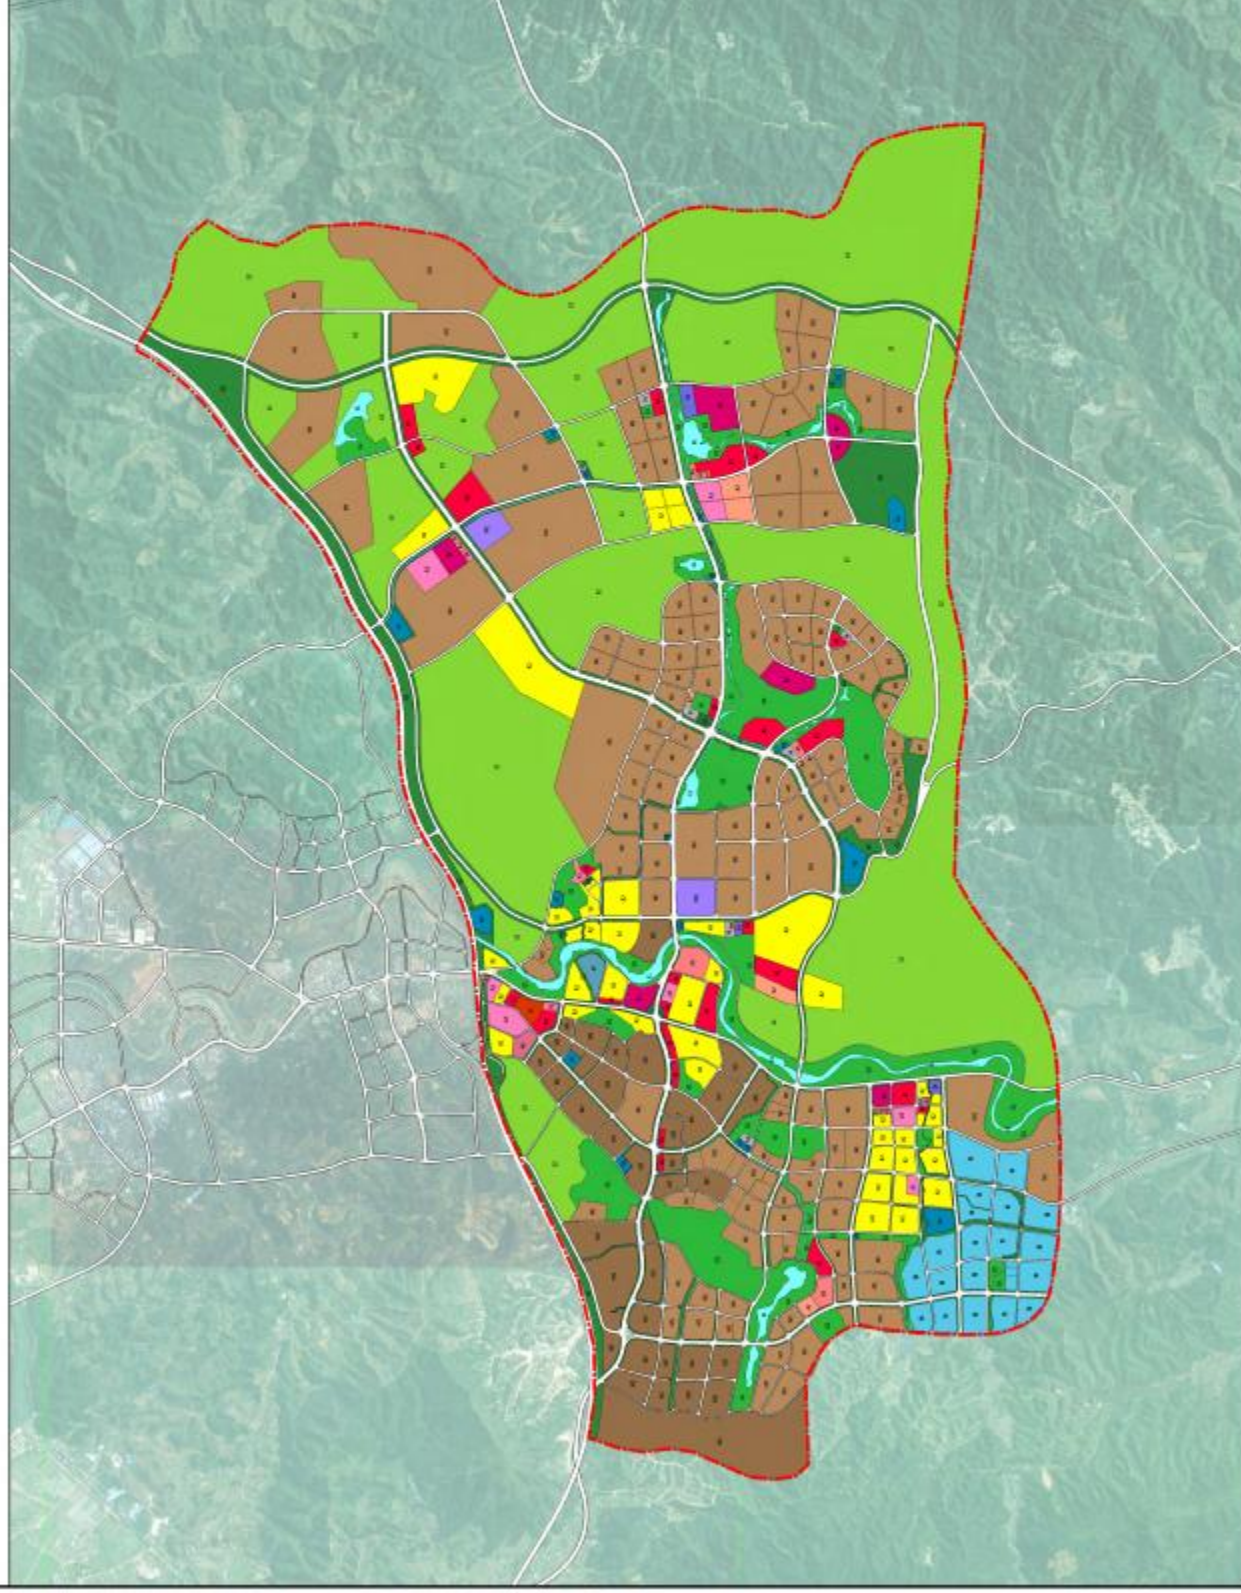

图例

- R2 居住用地
- A1 行政办公用地
- A2 文化设施用地
- A3 教育科研用地
- A5 医疗卫生用地
- A6 社会福利用地
- A7 文物古迹用地
- B1 商业用地
- B2 商务用地
- B3 娱乐康体用地
- B4 公用设施营业网点用地
- B5 一类工业用地
- B6 二类工业用地
- B7 一类物流仓储用地
- B8 城市道路用地
- B9 预留道路用地
- B10 交通场站用地
- B11 其他交通设施用地
- B12 供应设施用地
- B13 环境设施用地
- B14 安全设施用地
- G1 公园绿地
- G2 防护绿地
- G3 广场用地
- H 预留发展用地
- E 水域
- E2 农林用地
- 规划范围线